

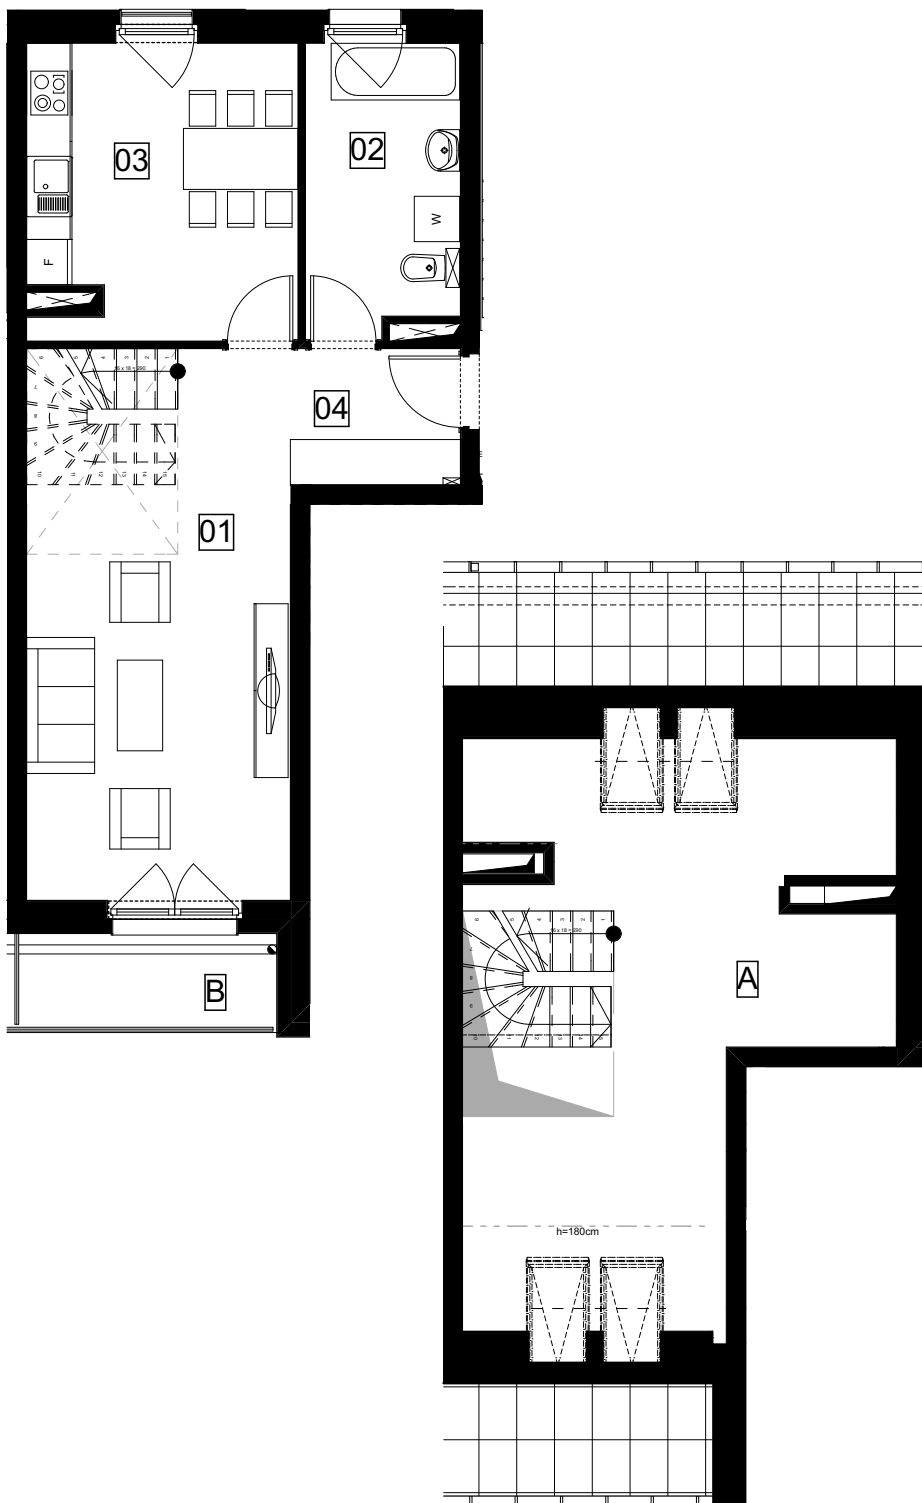



Numer mieszkania **A.B.07**
 Piętro **PIĘTRO +2 + ANT.**
 Powierzchnia użytkowa **67,71 m²**

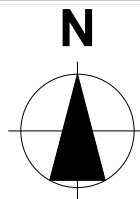

Orientacja w terenie

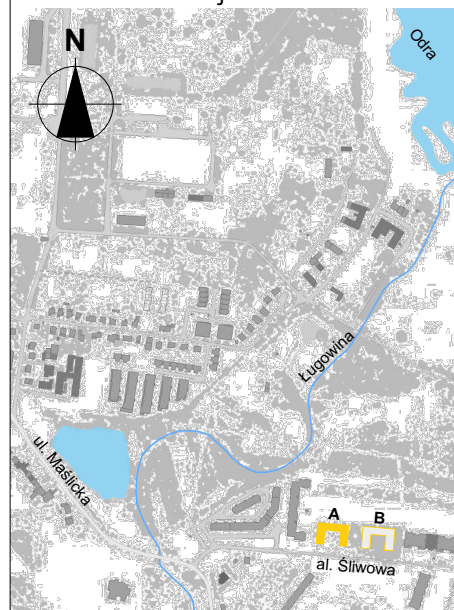

Lokalizacja mieszkania w budynku A

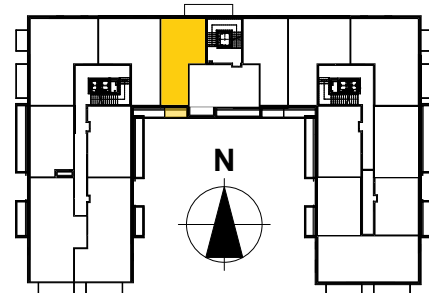

Wykaz pomieszczeń

1 salon	19,20 m ²
2 łazienka	7,73 m ²
3 kuchnia	13,70 m ²
4 komunikacja	10,34 m ²
B Balkon	4,26 m ²
A Antresola	16,74 m ²

SUMA 67,71 m²

Powierzchnia użytkowa mierzona wg normy PN-ISO 9836-1997. Rzut mieszkania został sporządzony na podstawie projektu budowlanego, wersja pogładowa. Zastrzega się możliwość zmian w układach lokali i podanych powierzchniach zgodnie z zapisami umowy deweloperskiej

DZIEWOŃSKI ŁUKASZEWICZ Architekci s.c.
 ul. Księcia Witolda 80a, 50-203 Wrocław
 kom: 509.49.15.01
 tel/fax: 071.393.43.99
 email: dlarchitekci@dlarchitekci.pl

