

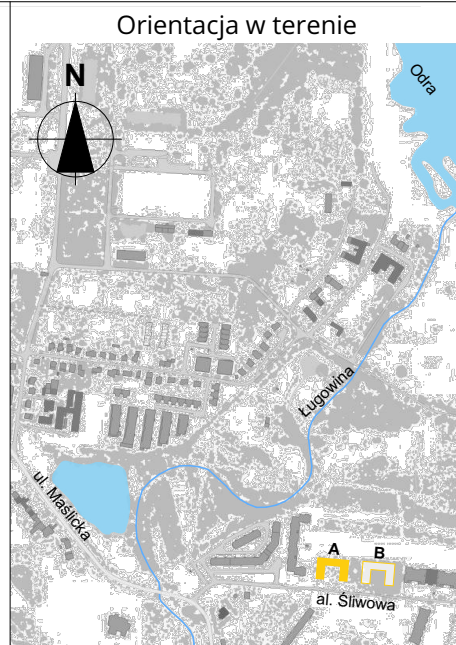
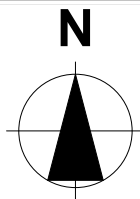


Numer mieszkania **A.C.13**  
 Piętro **PIĘTRO +2 + ANT.**  
 Powierzchnia użytkowa **91,13 m<sup>2</sup>**

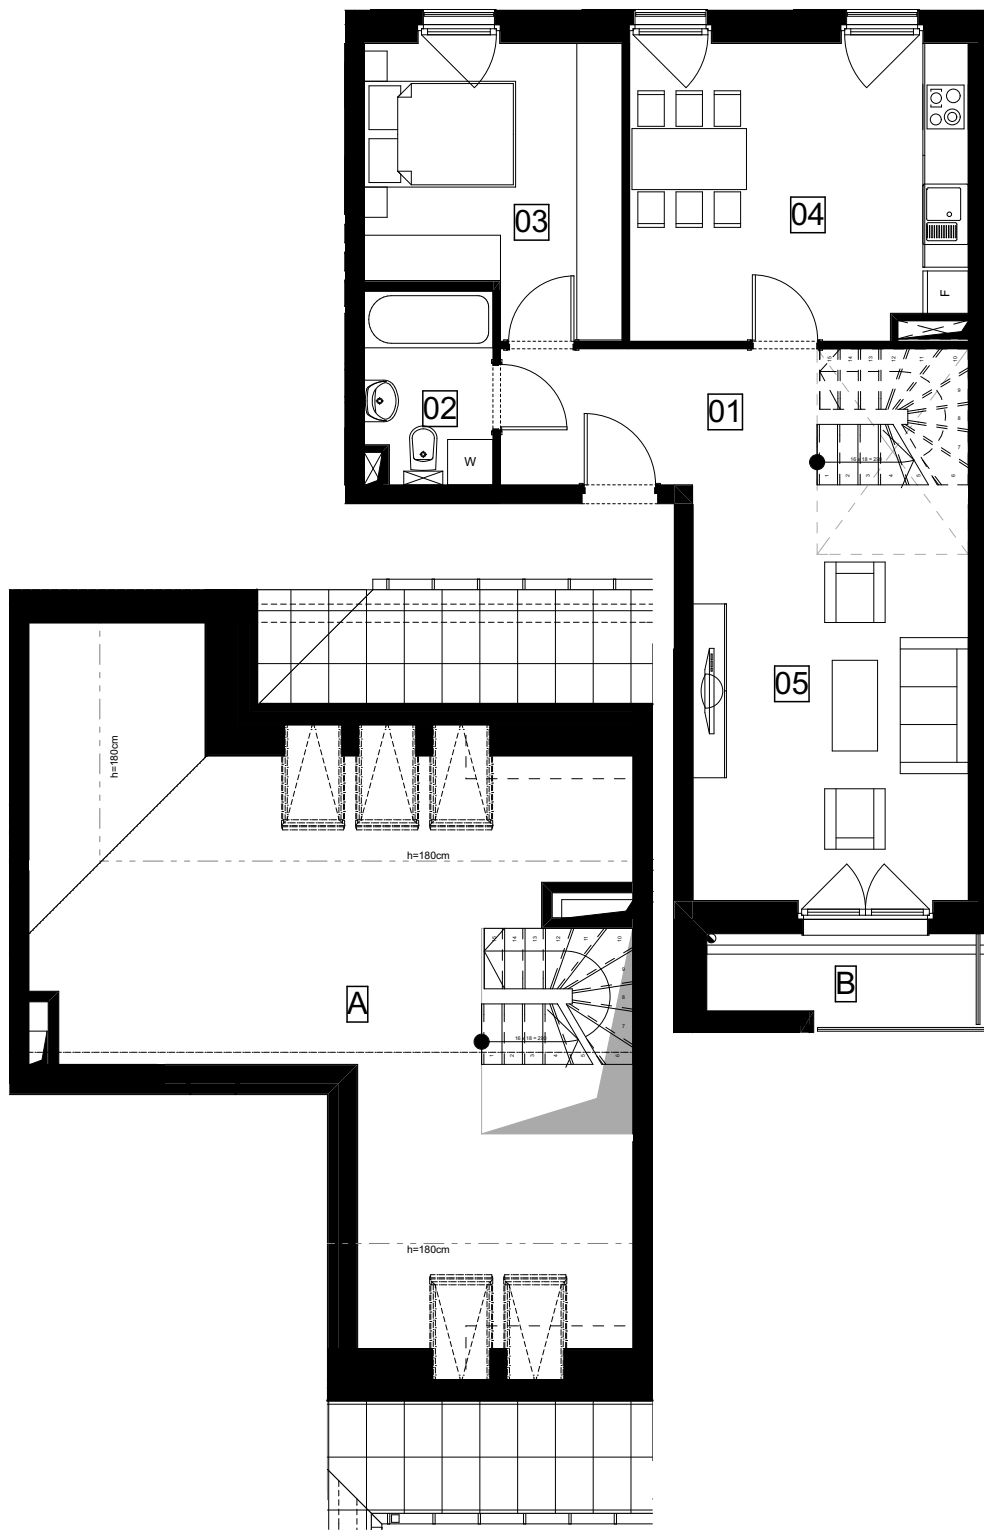

Lokalizacja mieszkania w budynku A

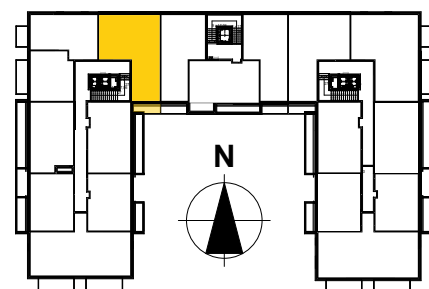

Wykaz pomieszczeń

1 komunikacja	11,14 m <sup>2</sup>
2 łazienka	4,18 m <sup>2</sup>
3 sypialnia	11,99 m <sup>2</sup>
4 kuchnia	17,27 m <sup>2</sup>
5 salon	20,03 m <sup>2</sup>
B Balkon	4,14 m <sup>2</sup>
A Antresola	26,52 m <sup>2</sup>

**SUMA 91,13 m<sup>2</sup>**

Powierzchnia użytkowa mierzona wg normy PN-ISO 9836-1997. Rzut mieszkania został sporządzony na podstawie projektu budowlanego, wersja poglądowa. Zastrzega się możliwość zmian w układach lokali i podanych powierzchniach zgodnie z zapisami umowy deweloperskiej

DZIEWOŃSKI ŁUKASZEWICZ Architekci s.c.  
 ul. Księcia Witolda 80a, 50-203 Wrocław  
 kom: 509.49.15.01  
 tel/fax: 071.393.43.99  
 email: dlarchitekci@dlarchitekci.pl

